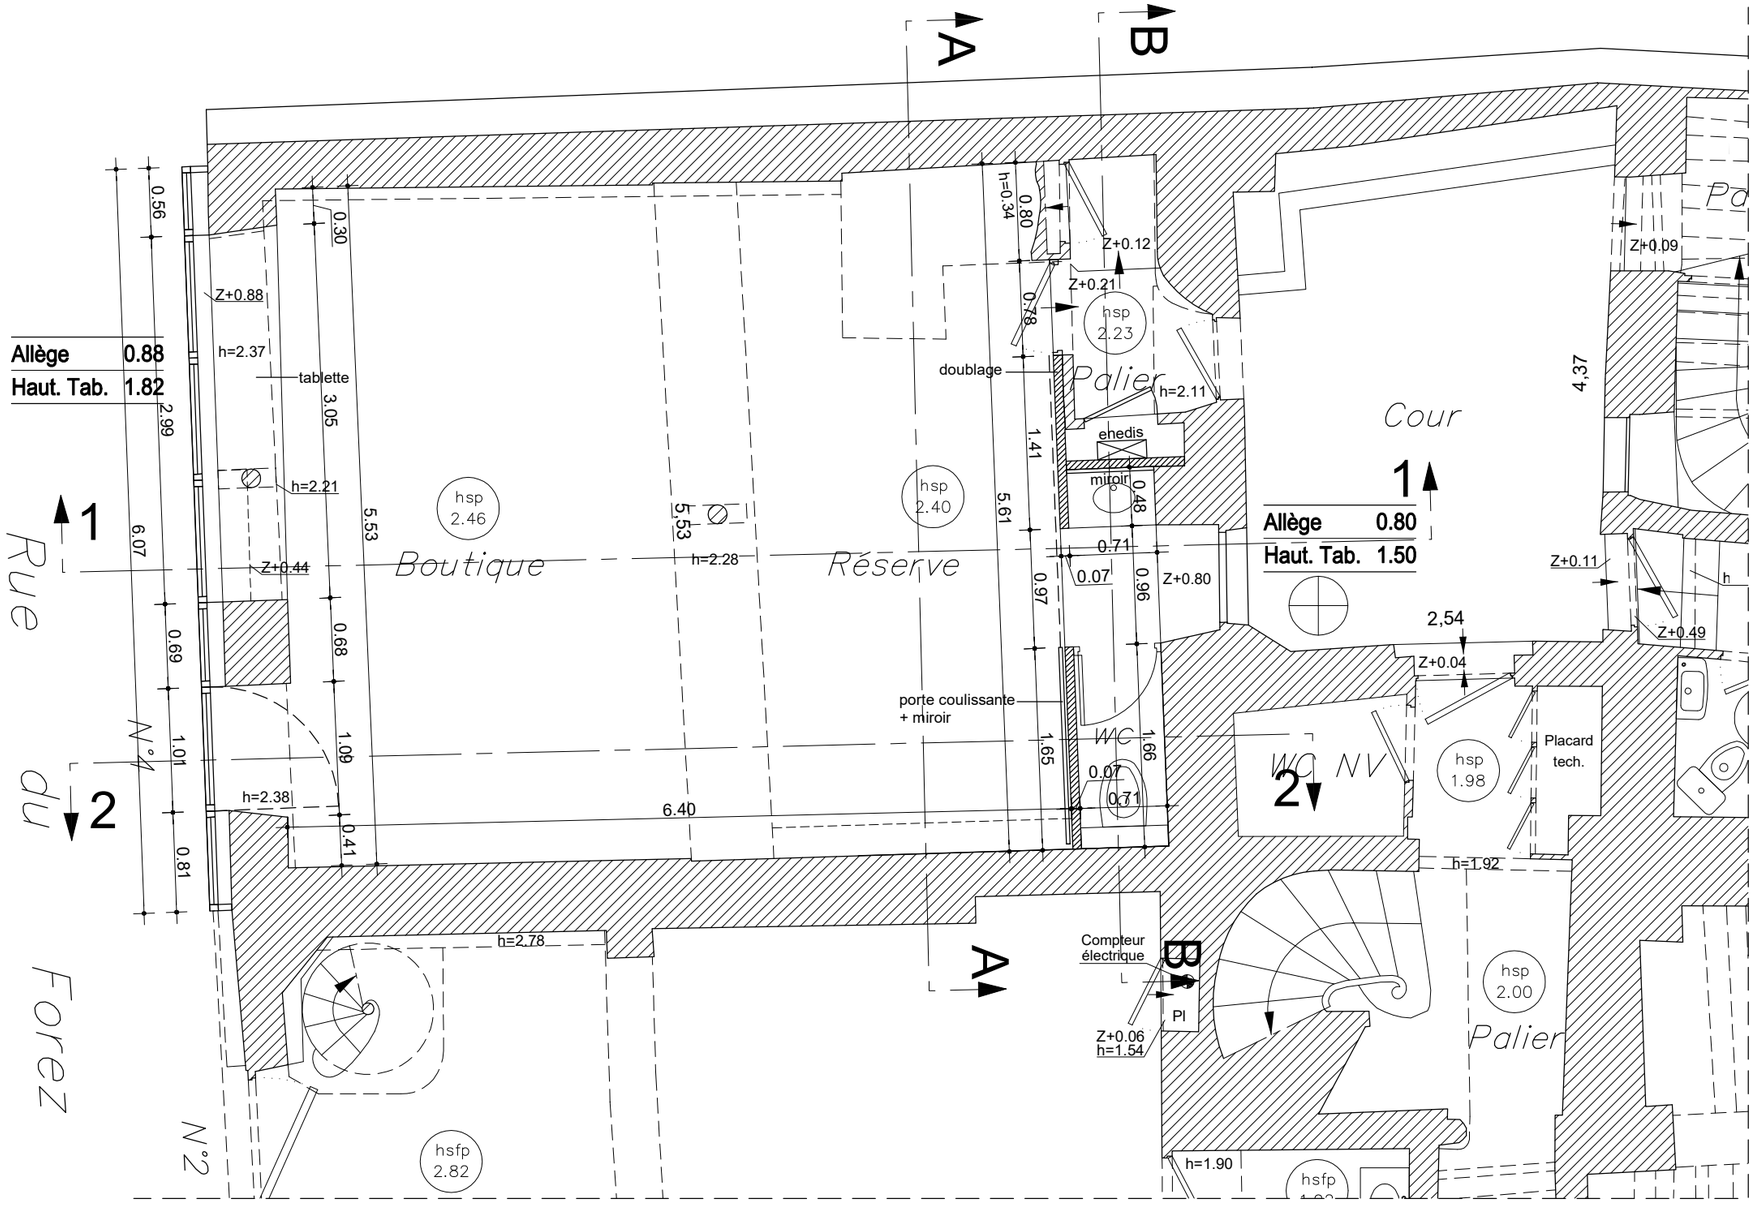

REHABILITATION D'UN LOCAL COMMERCIAL
4 rue du Forez - 75 003 PARIS

MAITRE D'OUVRAGE RBA 50 rue Cortambert - 75 116 PARIS	TITRE PLAN REZ-DE-CHAUSSEE - PROJET			PHASE DCE
MAITRE D'OEUVRE ATELIER MAUFRA COULON 2 rue du Forez - 75 003 PARIS	PLAN N° DCE06	ECHELLE 1/50	MODIFICATION –	DATE 27/10/2023